

Projektnummer 178
Projekt Erweiterungsneubau Schul- und
Kirchenzentrum Neueneegg
Stubenweg 6
3176 Neueneegg

Inhalt Ansicht Süd_Ansicht Nord
Massstab 1:100
Bezugskote ± 0.00 = 523.50
Plannummer 178_33_AN_01
Format 841mm x 594 mm
Datum 20.04.23

Bauherrschaft Gemeinde Neueneegg
Dorfplatz 1
3176 Neueneegg

Datum

Bauherrschaft /
Grundeigentümer

Architekt /
Projektverfasser



Morscher
Architekten BSA SIA AG
Weissensteinstrasse 11
CH 3008 Bern
T +41 31 398 77 77
Morscher.ch



Ansicht Süd



Ansicht Nord

Projektnummer 178
 Projekt Erweiterungsneubau Schul- und Kirchenzentrum Neuenegg
 Stuberweg 6
 3176 Neuenegg
 Inhalt Ansicht West, Ansicht Ost
 Massstab 1:100
 Bezugskote ± 0.00 = 523.50
 Plannummer 178_33_AN_02
 Format 841mm x 594 mm
 Datum 20.04.23

Bauherrschaft Gemeinde Neuenegg
 Dorfplatz 1
 3176 Neuenegg

Datum

Bauherrschaft /
 Grundeigentümer

Architekt /
 Projektverfasser



Morscher
 Architekten BSA SIA AG
 Weissensteinstrasse 11
 CH 3008 Bern
 T +41 31 398 77 77
 Morscher.ch



Ansicht West



Ansicht Ost

Projekt
178
Erweiterungsneubau Schul- und
Kirchenzentrum Neuenegg
Stubenweg 6
3176 Neuenegg

Inhalt
1. Obergeschoss
Massstab
1:100
Bezugskote
± 0.00 = 523.50
Plannummer
178_33_GR_10G_04
Format
841mm x 594 mm
Datum
20.04.23

Bauherrschaft
Gemeinde Neuenegg
Dorfplatz 1
3176 Neuenegg


Datum

Bauherrschaft /
Grundeigentümer


Architekt /
Projektverfasser



Morscher
Architekten BSA SIA AG
Weissensteinstrasse 11
CH 3008 Bern
T +41 31 398 77 77
Morscher.ch

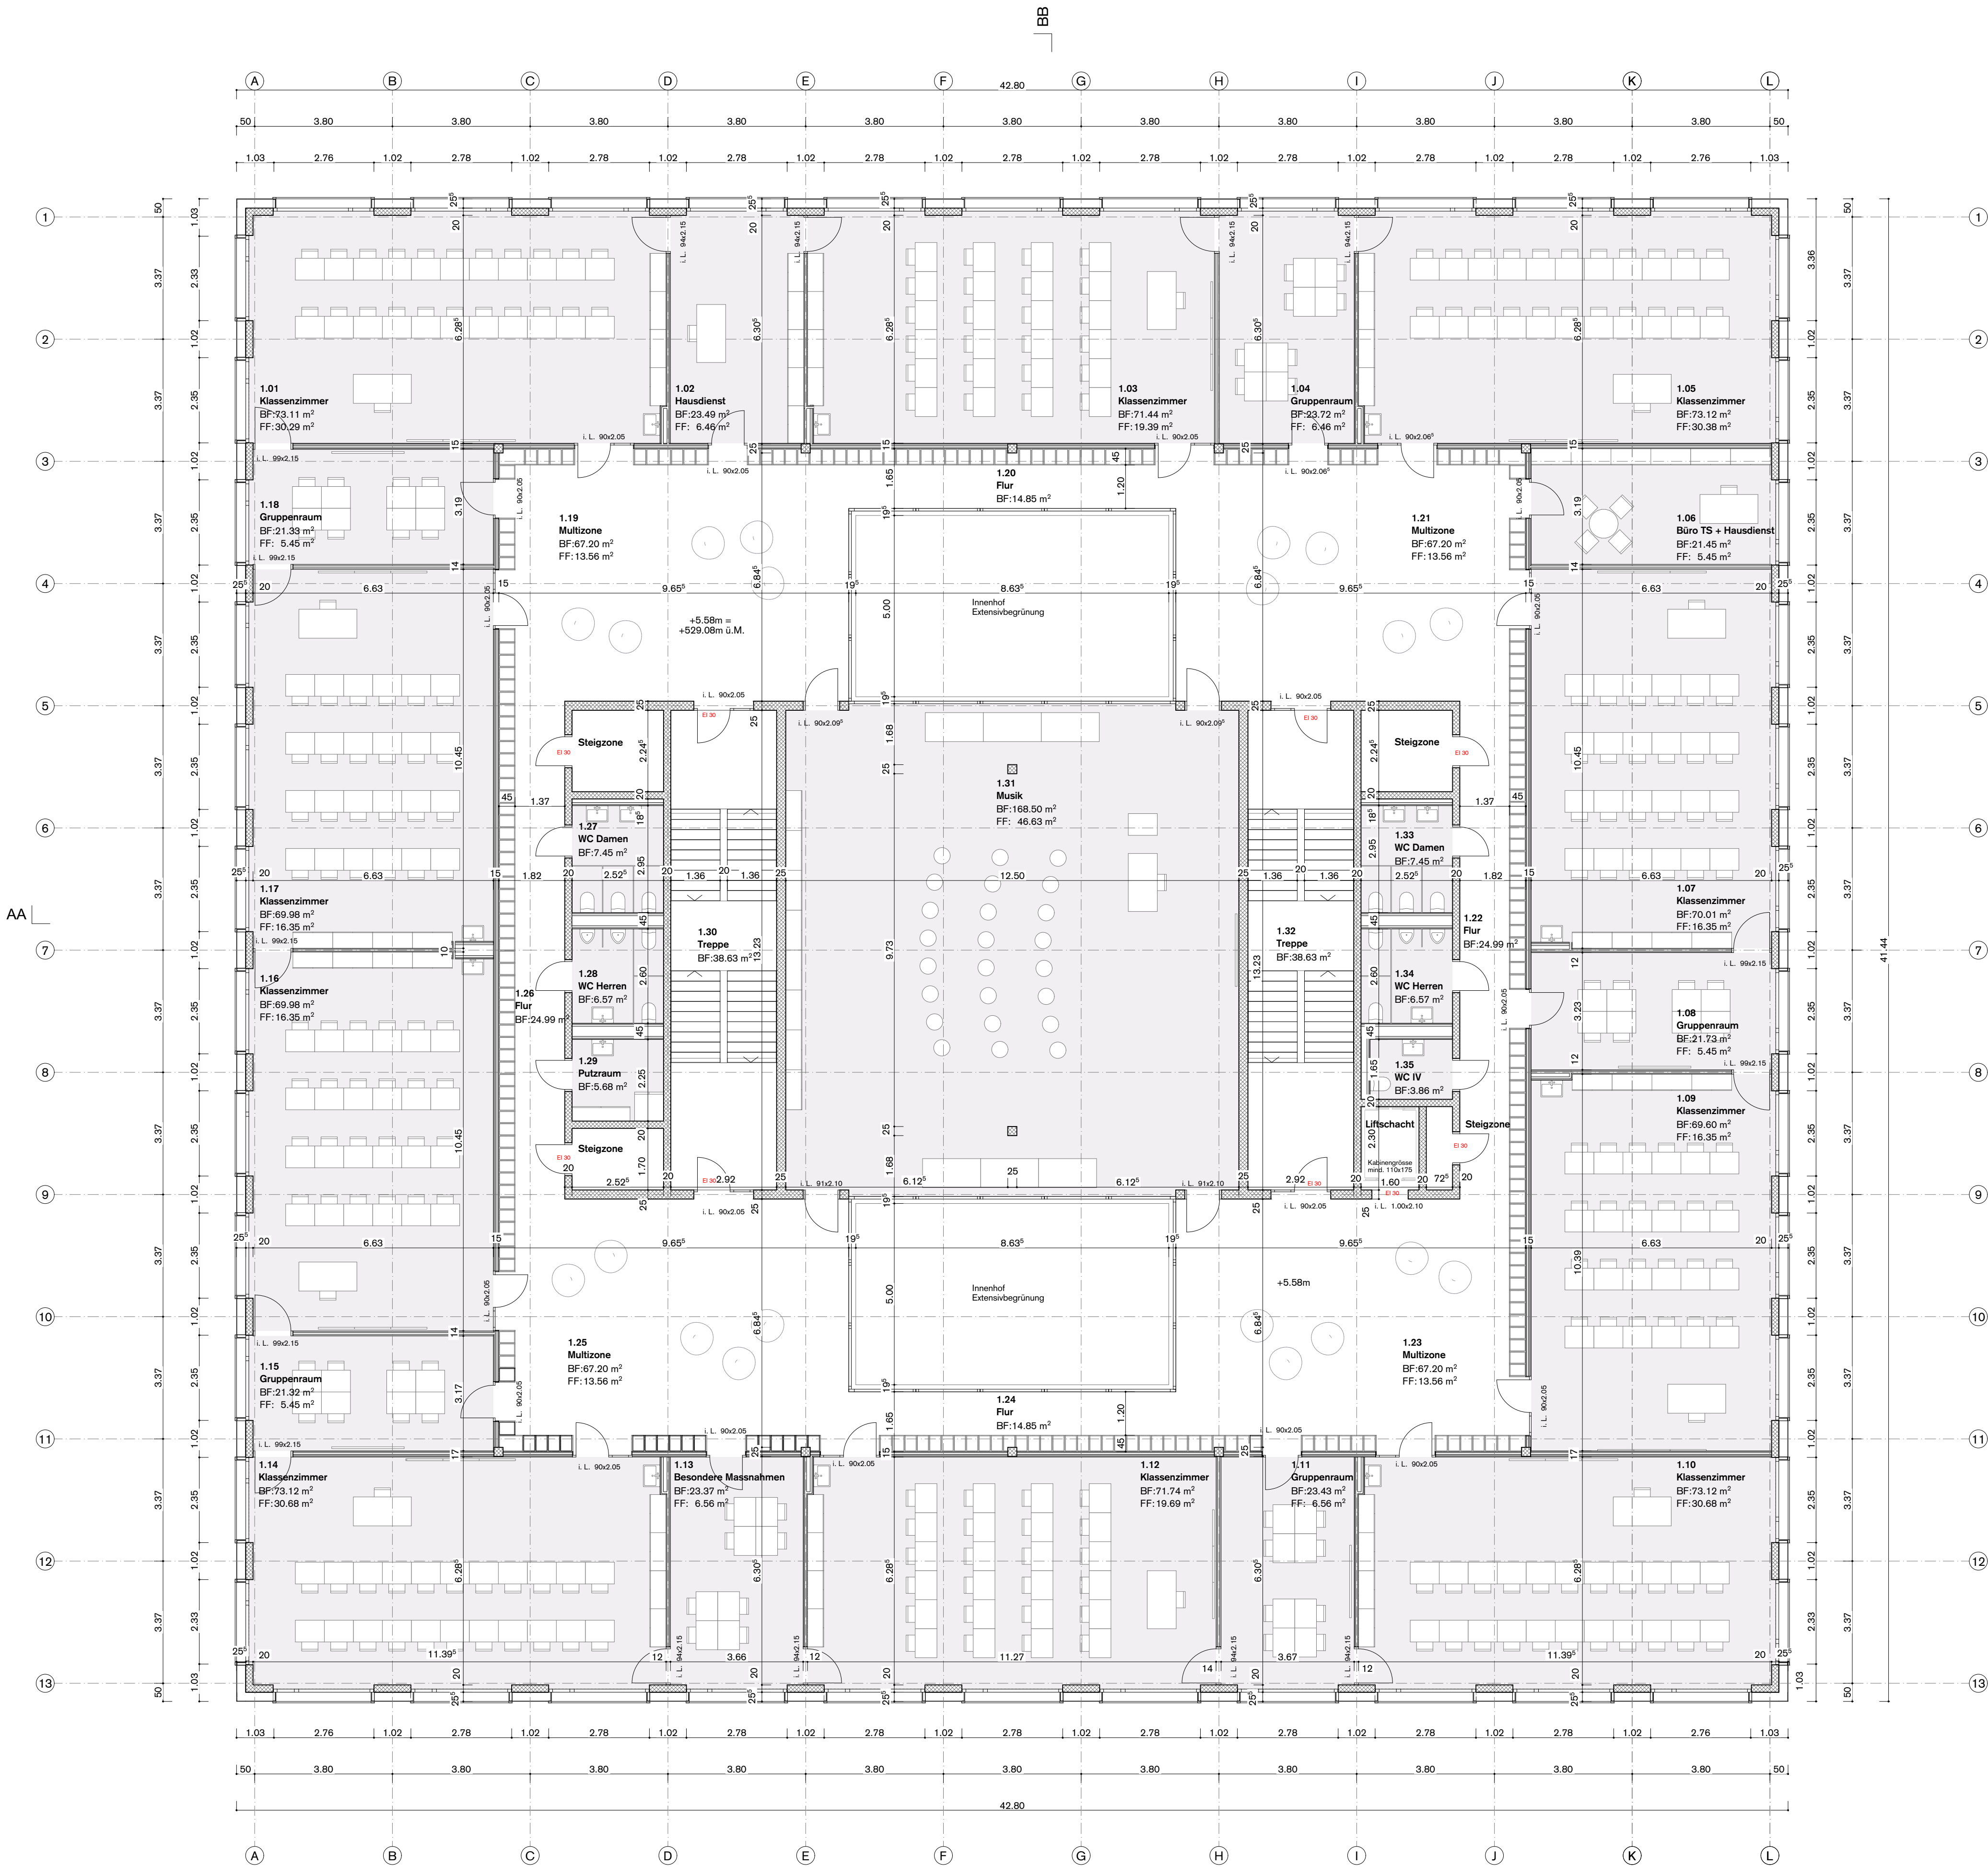

Morscher
Architekten BSA SIA AG
Weissensteinstrasse 11
CH 3008 Bern
T +41 31 398 77 77
Morscher.ch

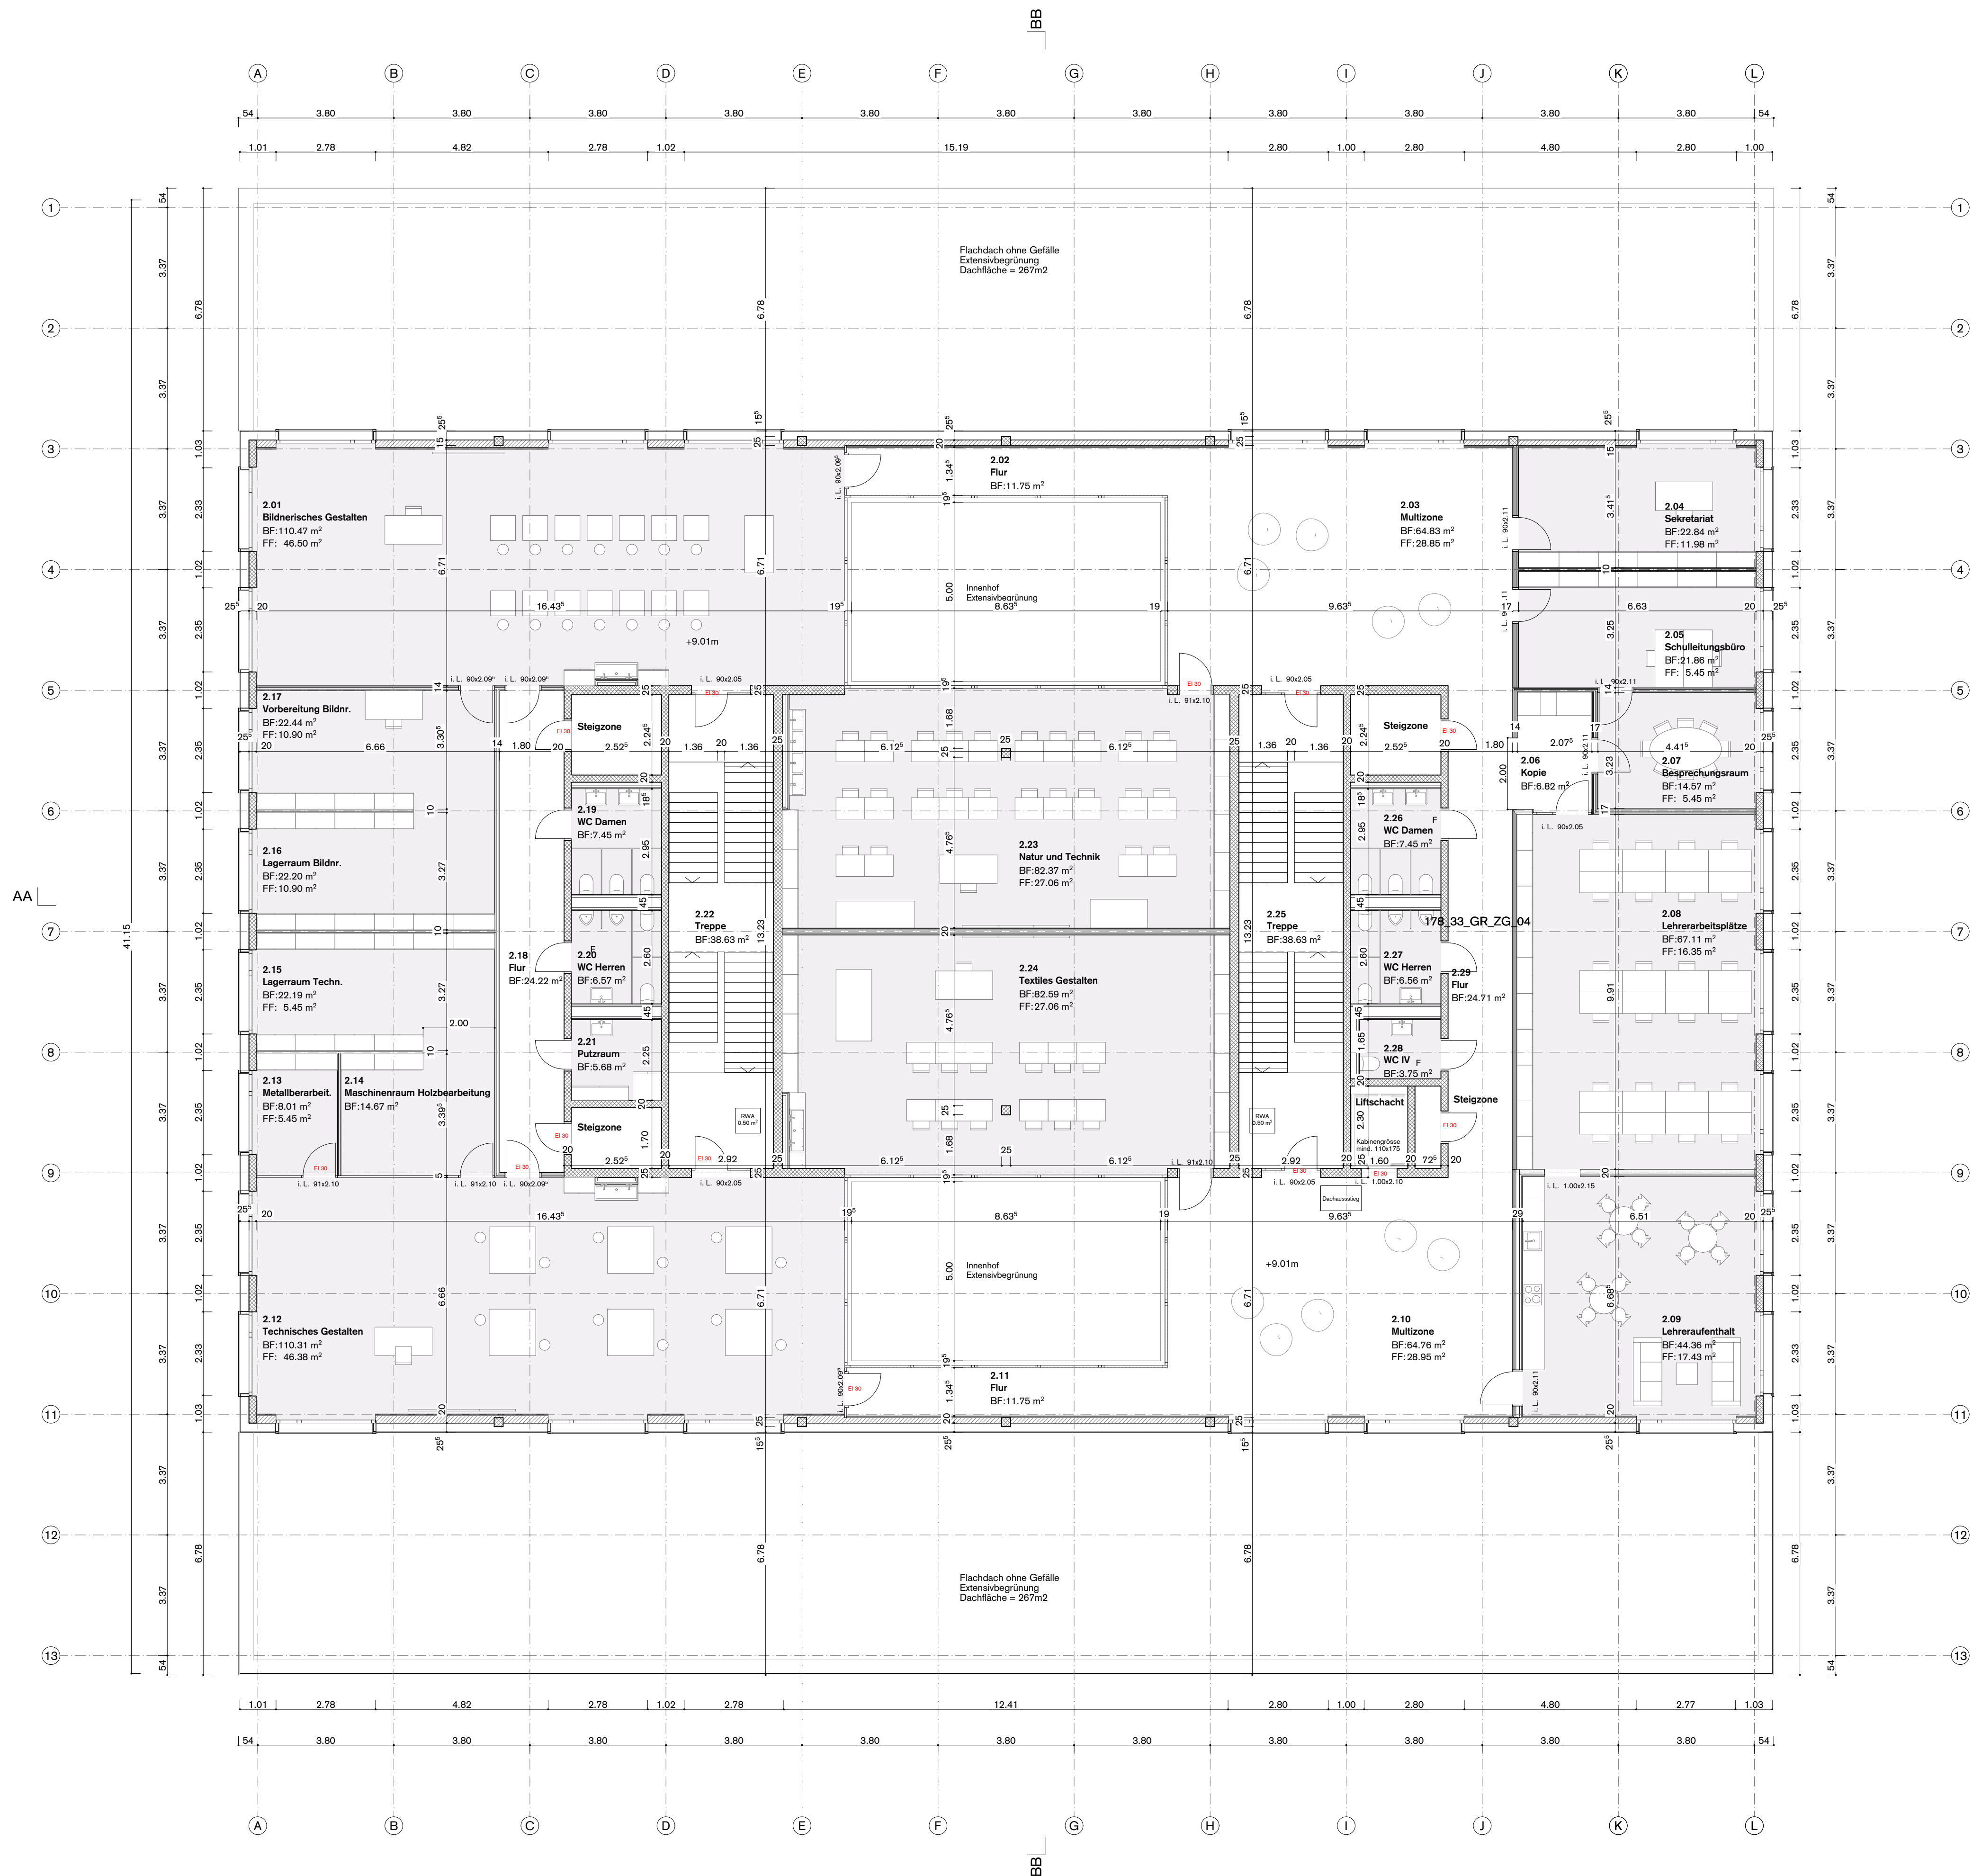

GEMEINDE NEUENEGG

Baugesuch

Grundstücke mit unterstrichenen Nummern sind noch nicht rechtsgültig!

Projekt
Erweiterungsneubau Schul- und Kirchenzentrum Neuenegg
Stuberweg 6
3176 Neuenegg

Inhalt
Massstab
Bezugskote
Plannummer
Format
Datum
Benützung von öffentlichem Terrain
1:500
± 0.00 = 523.50
178_33_SIT_02
297 x 840
20.04.23

Bauherrschaft
Gemeinde Neuenegg
Dorfplatz 1
3176 Neuenegg

Datum

Bauherrschaft / Grundeigentümer

Architekt / Projektverfasser


Morscher
Moser

Architekten BSA SIA AG
Weissensteinstrasse 11
CH 3008 Bern
T +41 31 398 77 77
Morscher.ch

Benützung von öffentlichem Terrain
Bauperimeter geschlossen:
Feste Bauwände aus Strukturkammerplatten
auf Holz UK
Höhe: 2.00 m

N
1:500


Für die Richtigkeit der Grundbuchplankopie
Der Nachführungsgeometer R. Moser

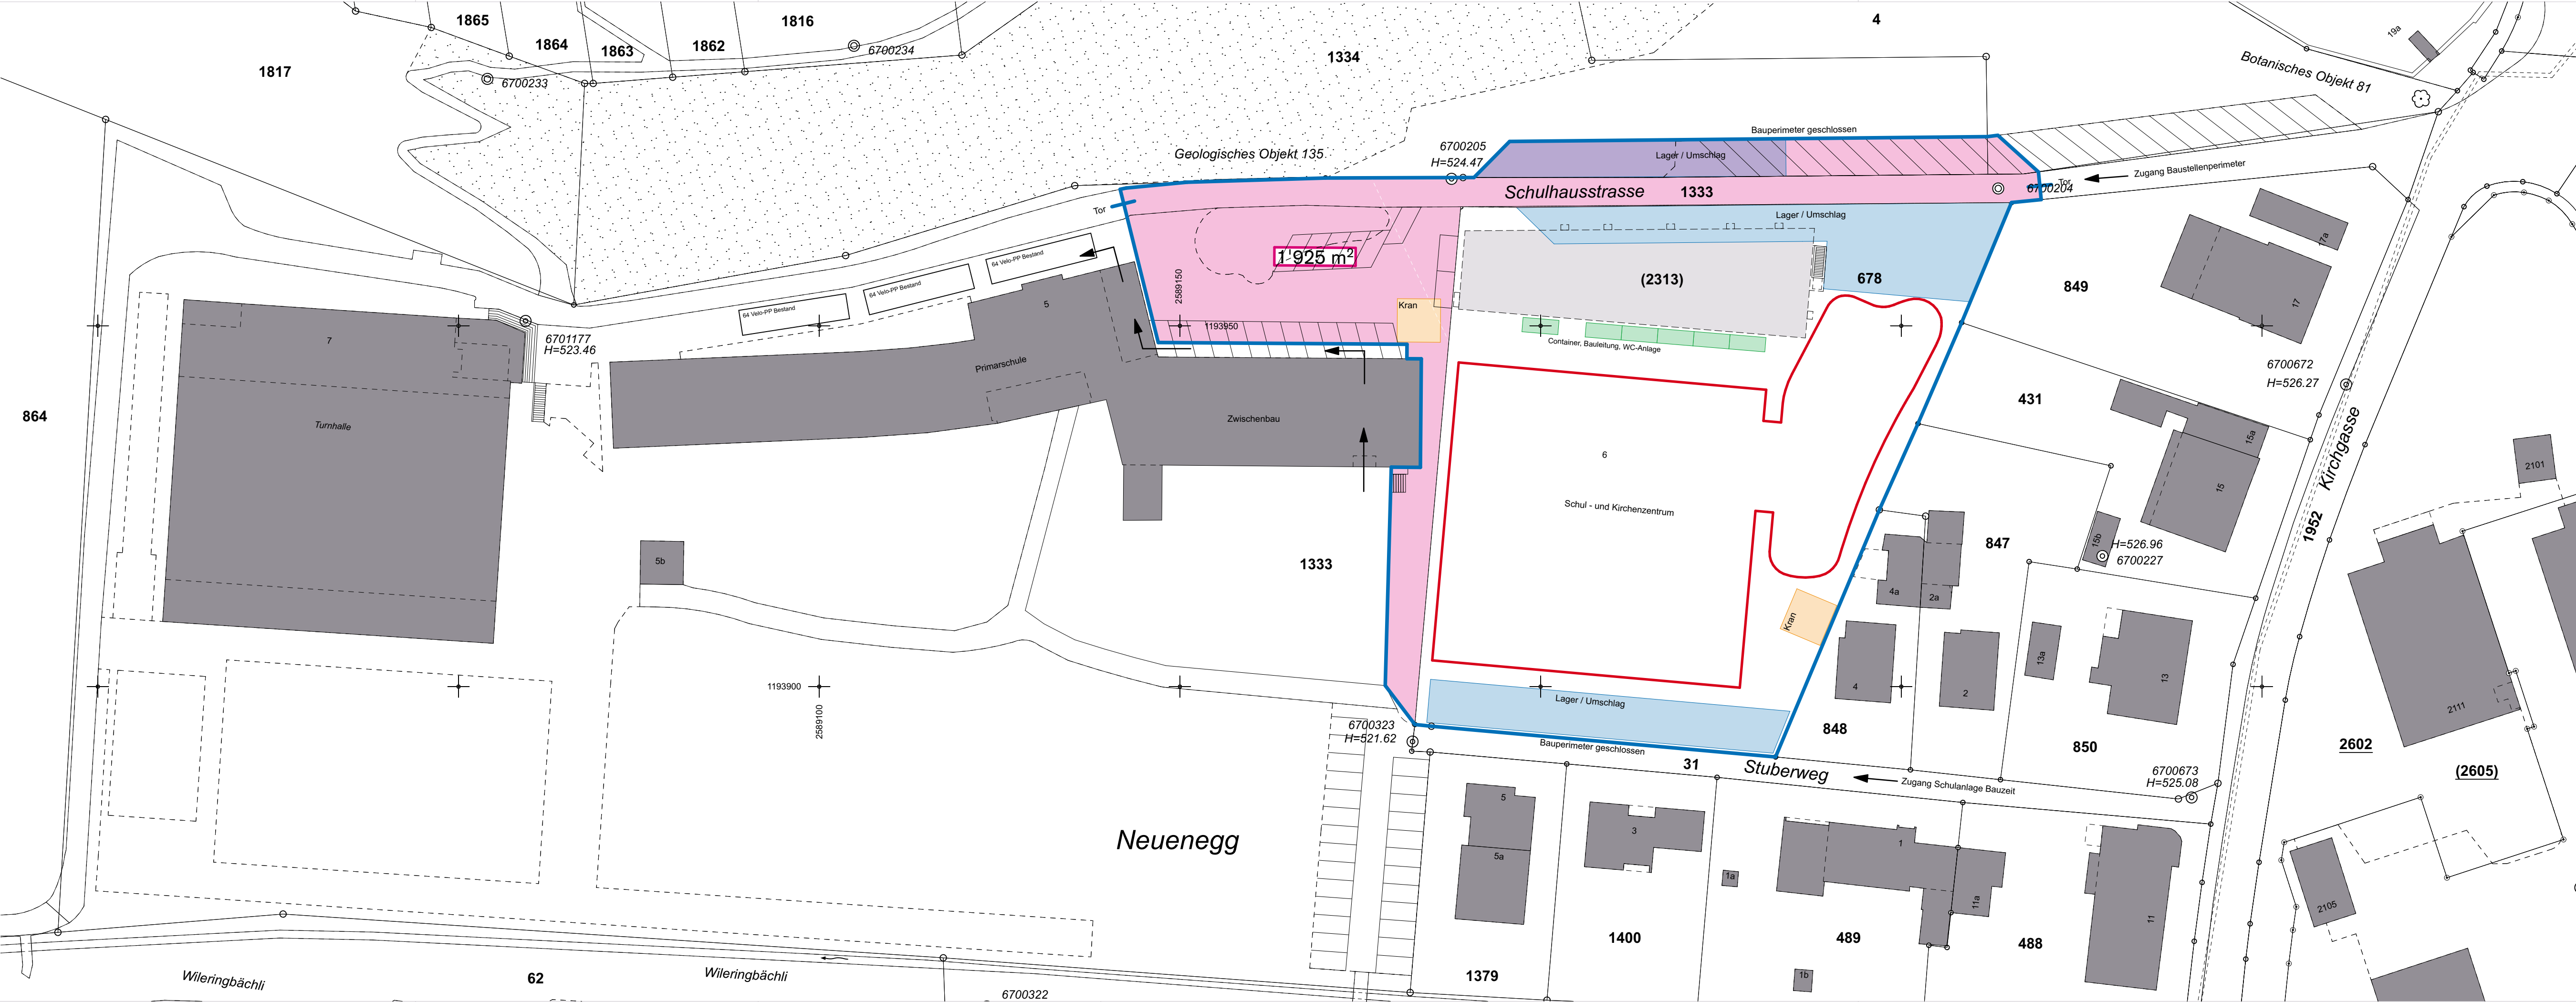

Bauherrschaft Gemeinde Neuenegg
Dorfplatz 1
3176 Neuenegg

Bauherrschaft /
GrundeigentümerArchitekt /
Projektverfasser

Morscher
MOLZCUGL
Architekten BSA SIA AG
Weissensteinstrasse 11
CH 3008 Bern
T +41 31 398 77 77
Morscher.ch

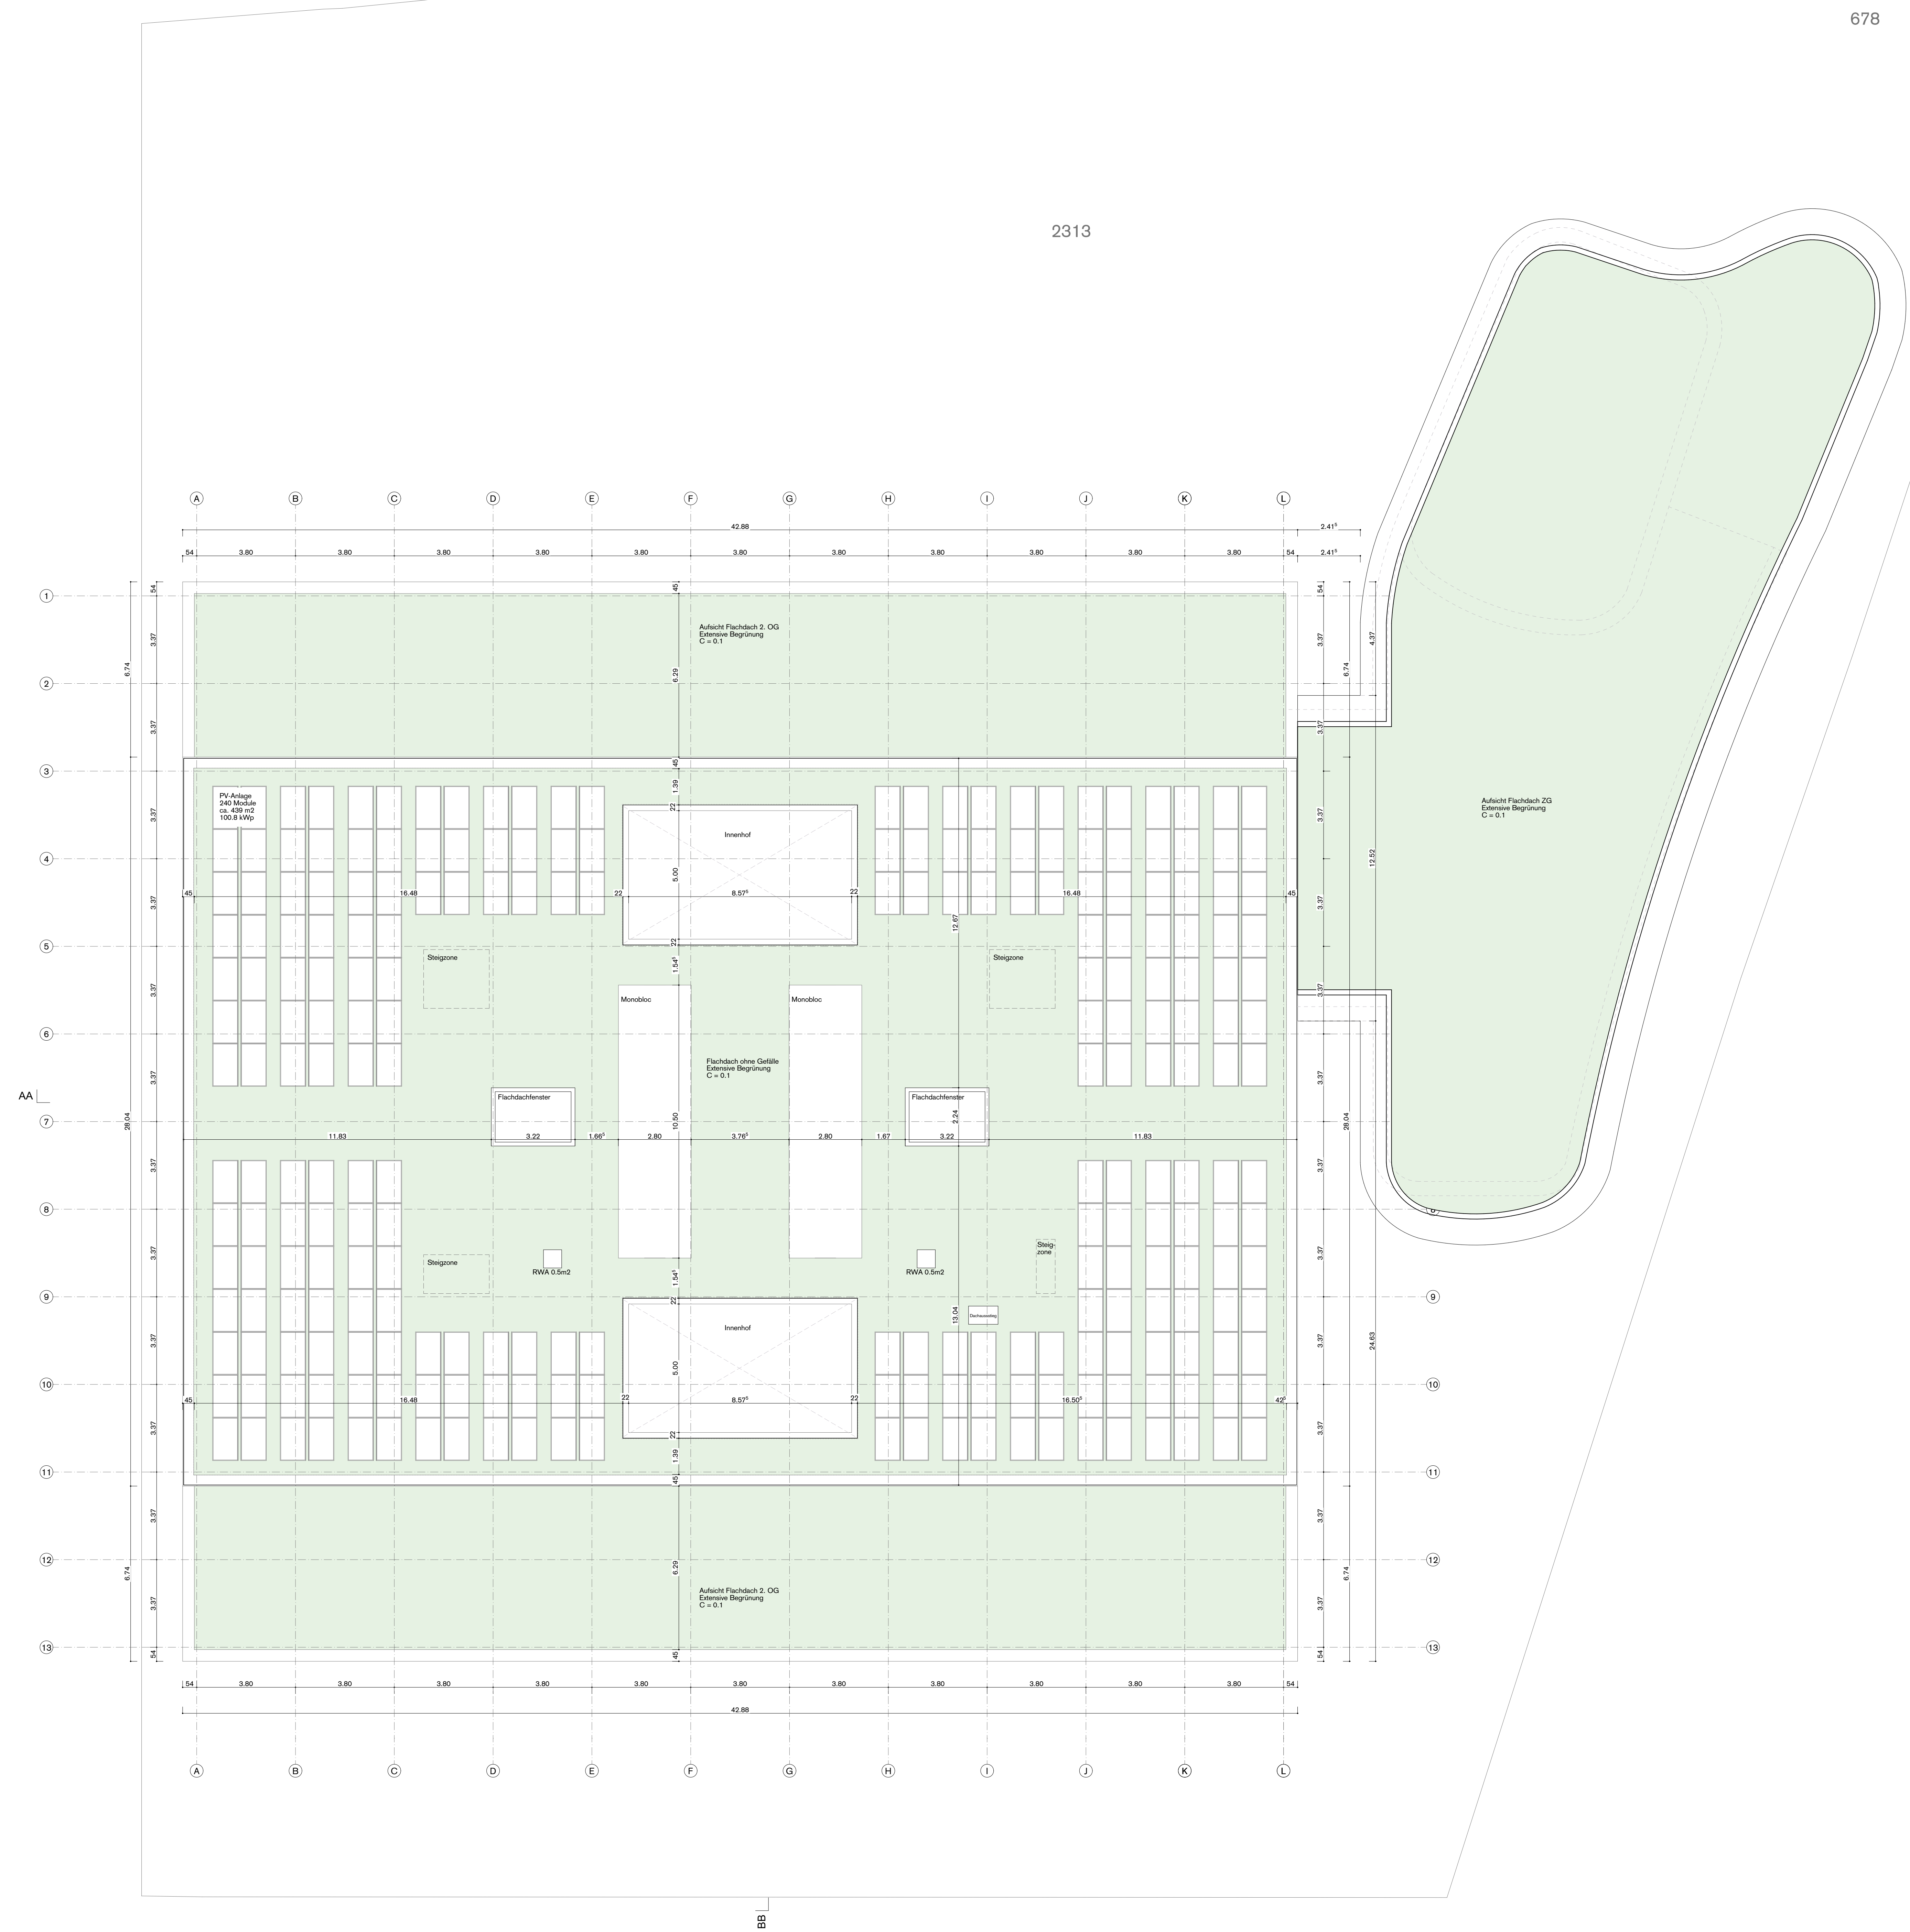

Projektnummer 178
Projekt Erweiterungsbau Schul- und
Kirchenzentrum Neuenegg
Stüberweg 6
3176 Neuenegg

Inhalt Erdgeschoss
Maassstab 1:100
Benutzkategorie 178_33_GR_EG_02
Plannummer 1260 mm x 891 mm
Format 20/42.25

Bauherrschaft Gemeinde Neuenegg
Dorfplatz 1
3176 Neuenegg


Datum

Bauherrschaft /
Grundsignatur

Architekt /
Projektverfasser



Morscher
Architekten BSA SIA AG
Weissensteinstrasse 11
CH-3000 Bern
T+41 31 388 7777
Morscher.ch

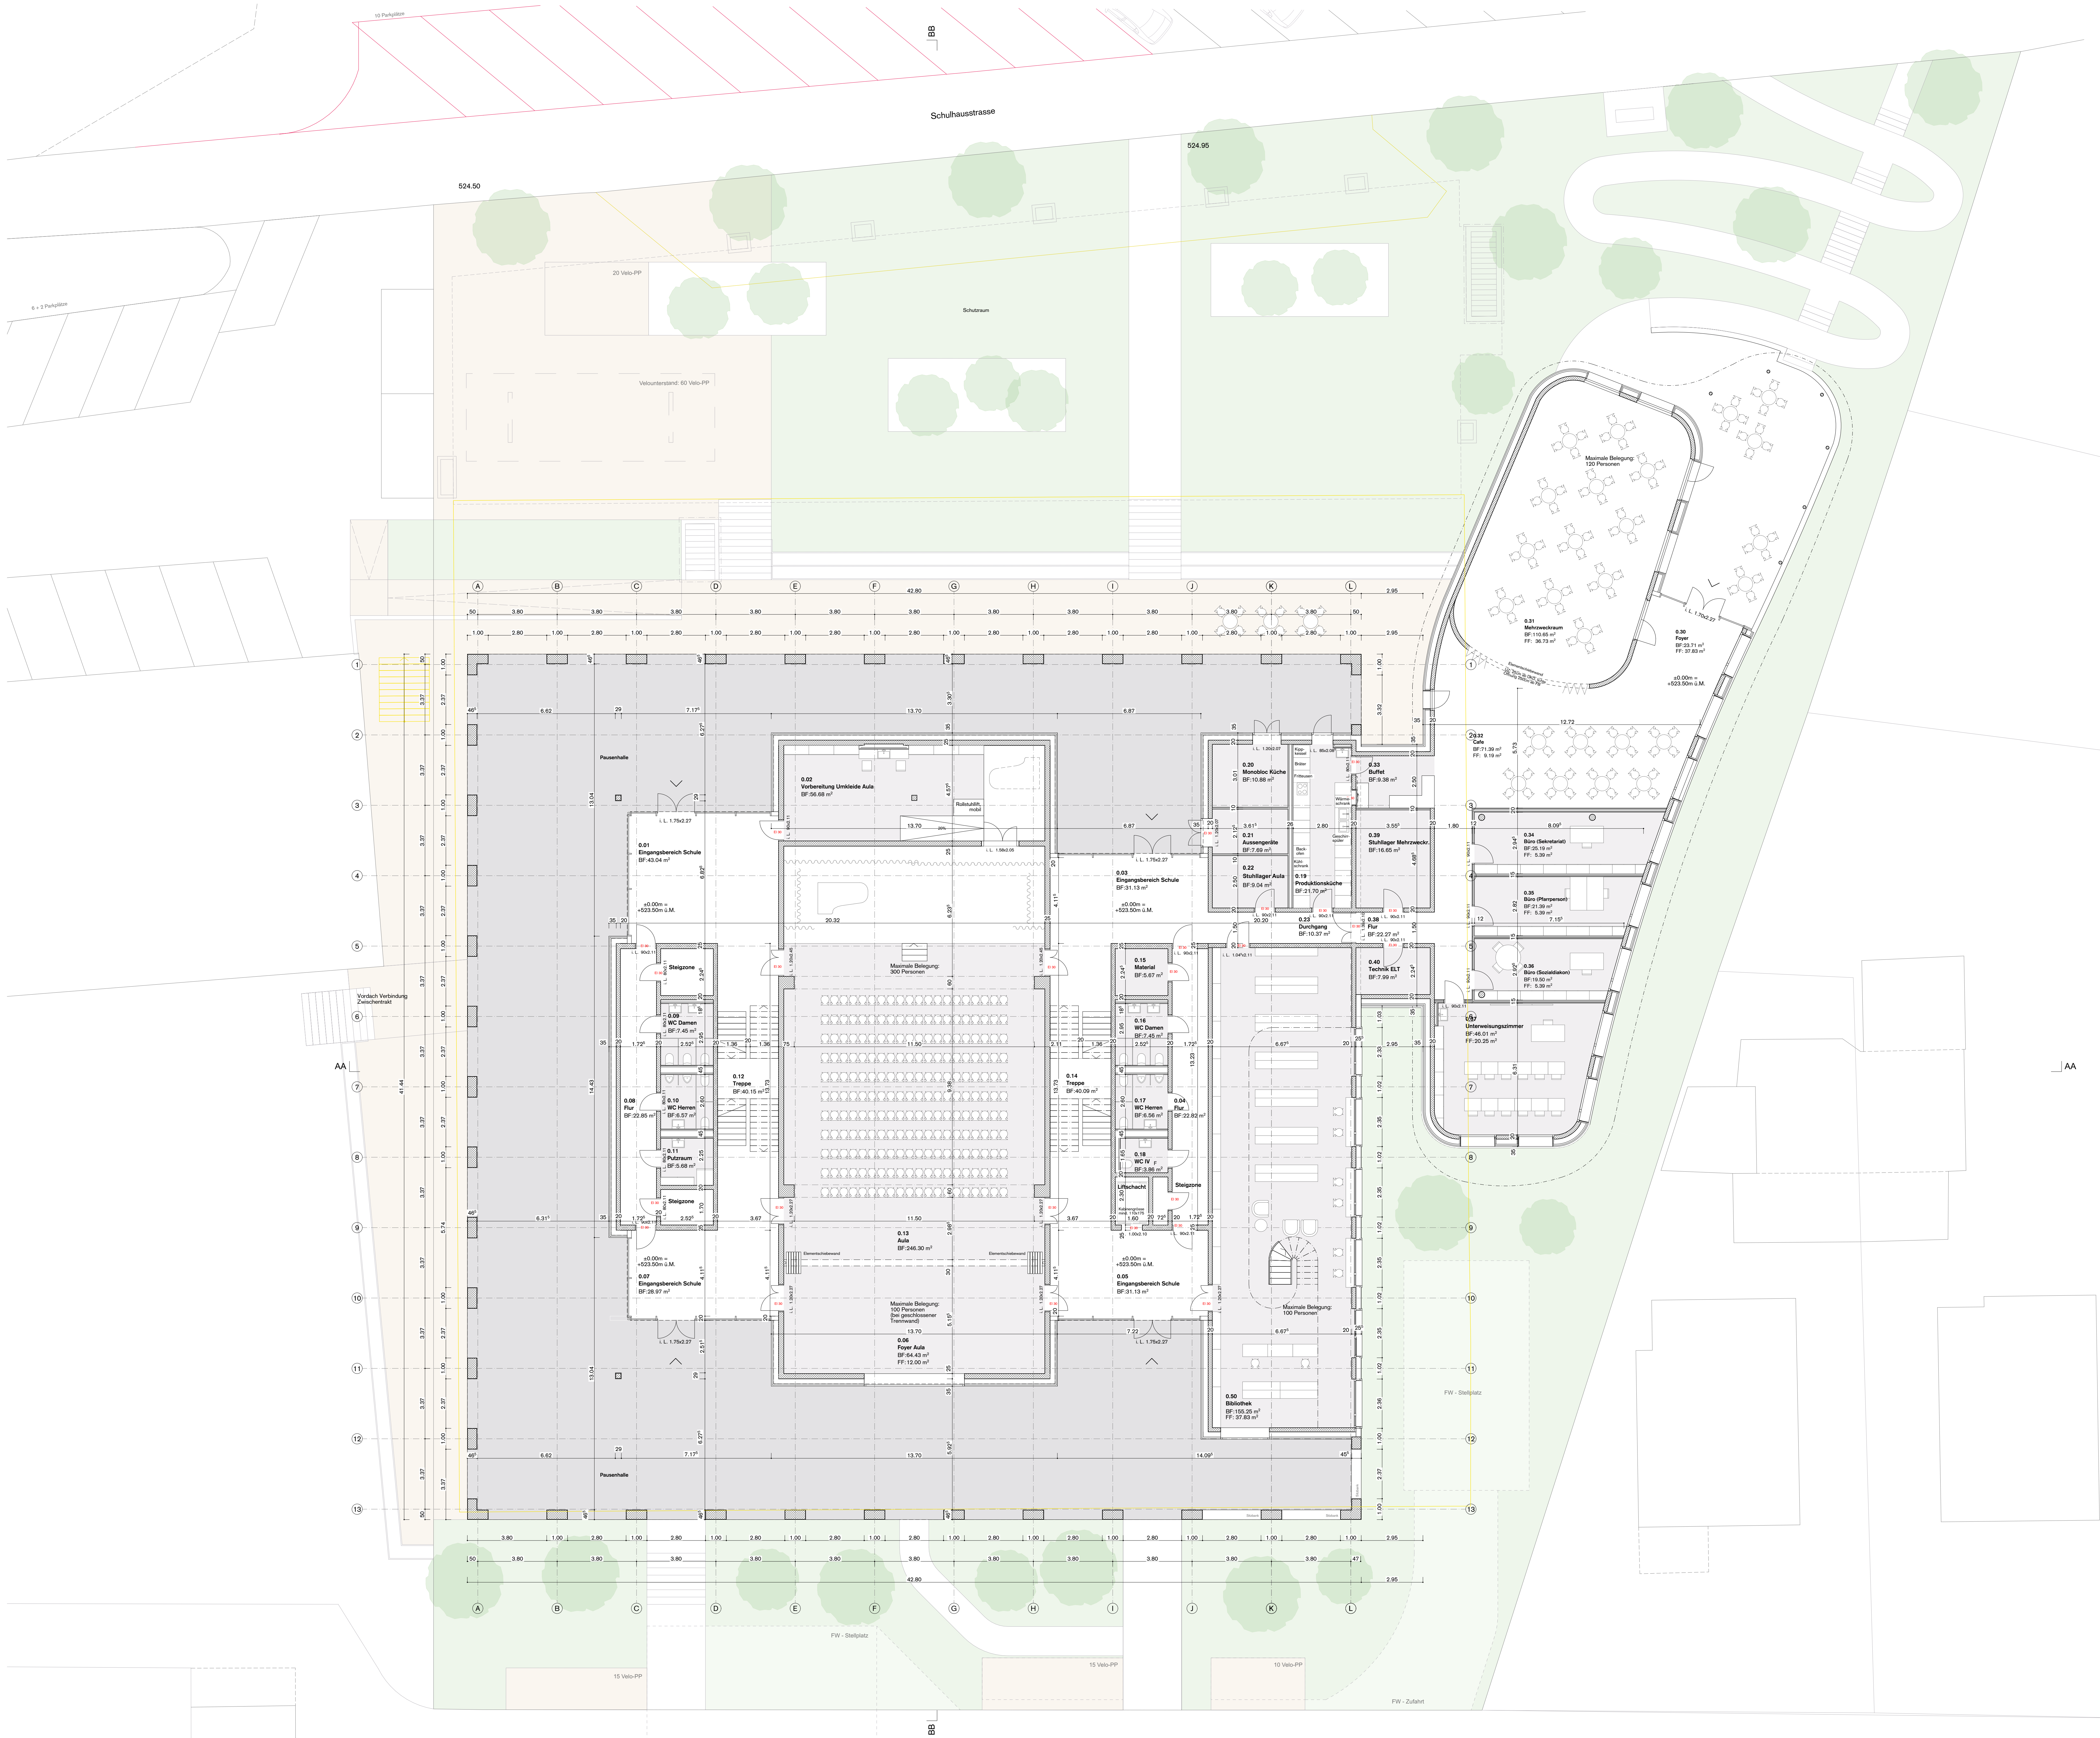

Projektnummer

178

Projekt

Erweiterungsneubau Schul- und
Kirchenzentrum Neuenegg
Stuberweg 6
3176 Neuenegg

Inhalt

Geschossfläche und Gebäudevolumen nach 416

Massstab

1:500, 1:1

Bezugskote

± 0.00 = 523.50

Plannummer

178_33_BE_01

Format

841mm x 594 mm

Datum

25.04.23






Bauherrschaft

Gemeinde Neuenegg
Dorfplatz 1
3176 Neuenegg

Datum

Bauherrschaft /
Grundeigentümer

Architekt /
Projektverfasser

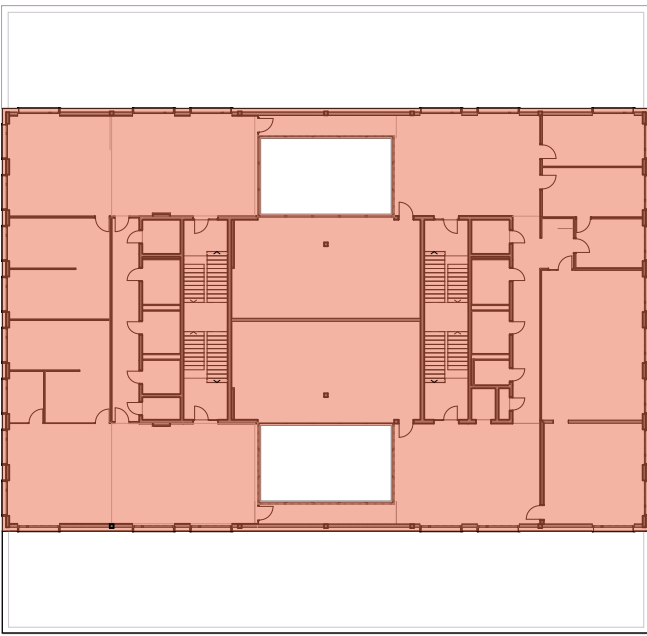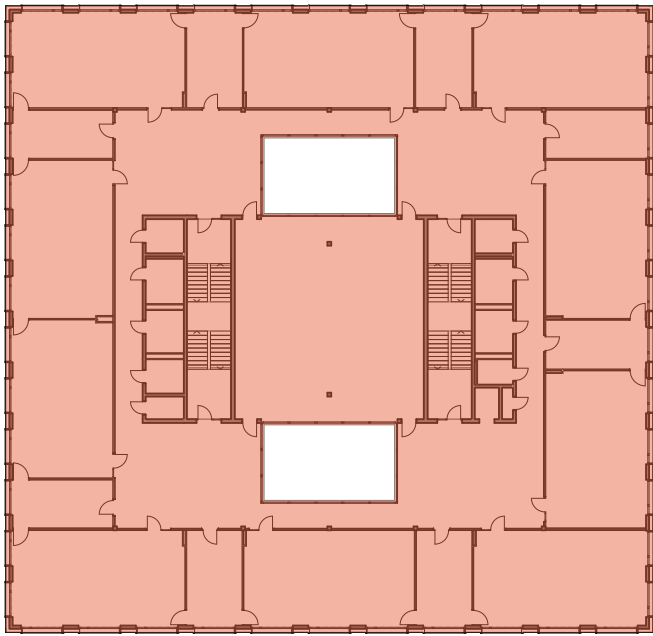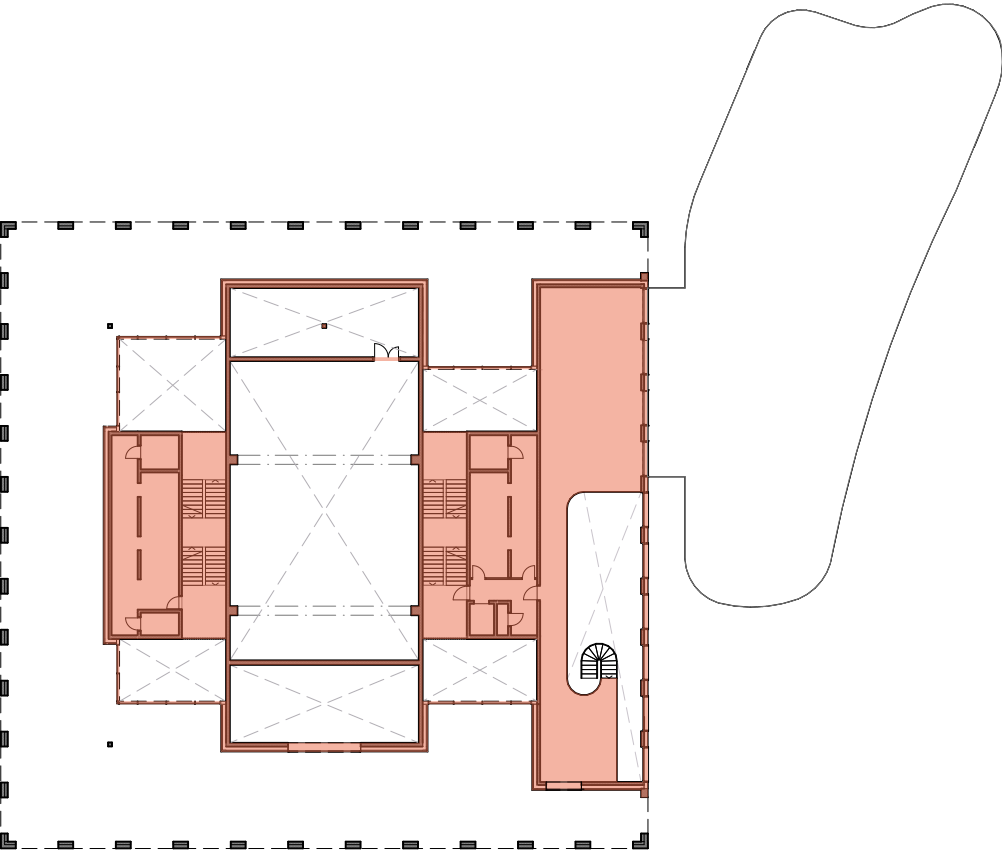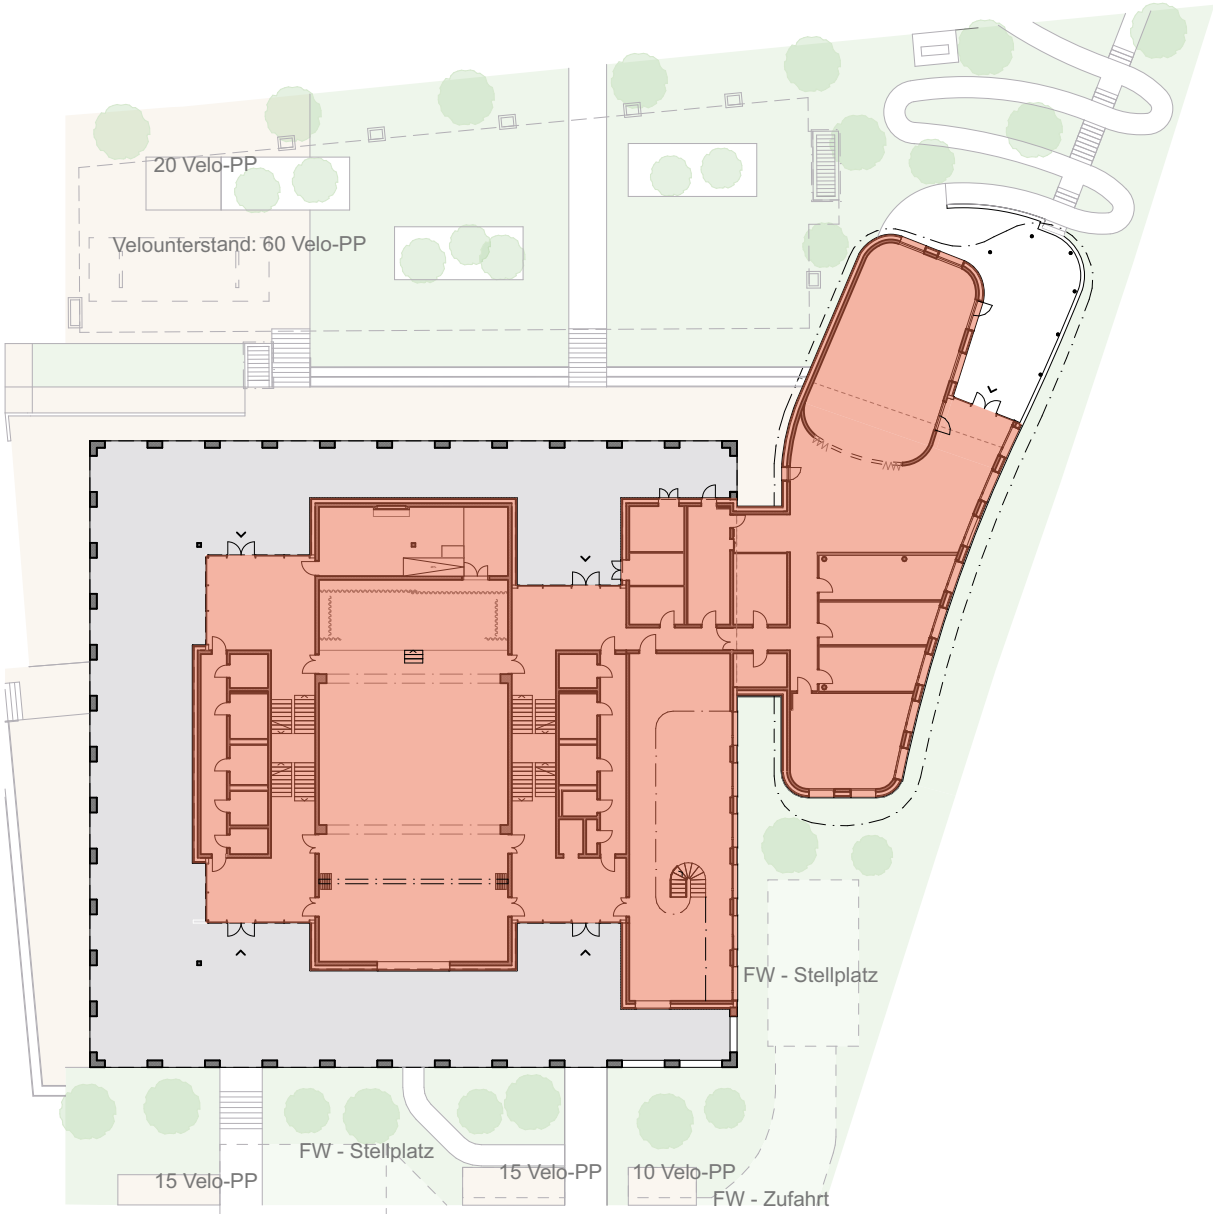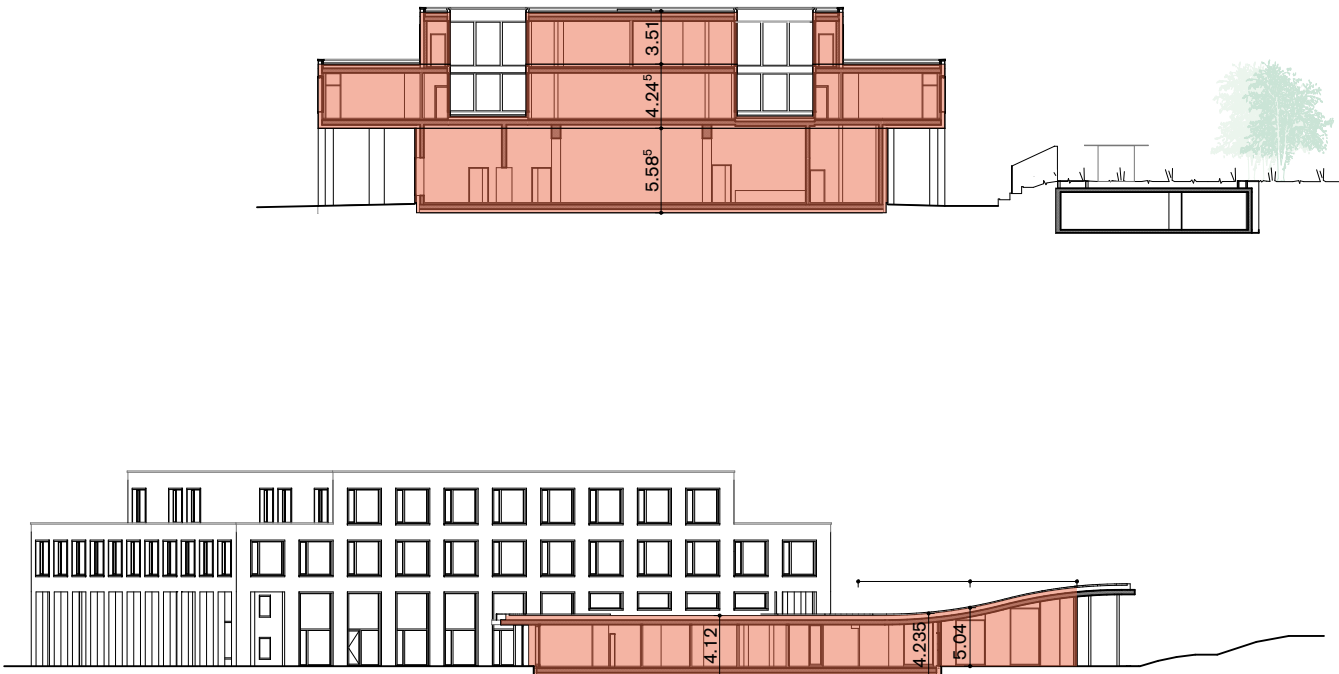

	Fläche (m2)
EG	
Kirche	429.00
Schule	1'023.00
ZG	
Schule	459.00
1.OG	
Schule	1'687.00
2.OG	
Schule	1'110.00
Total Geschossfläche	4'708.00

	Fläche (m2)	Höhe (m)	Volumen (m3)
EG ZG			
Kirche	300	4.12	1'236
Kirche Foyer	17	4.235	72
Kirche Saal	113	5.04	570
Schule	1023	5.585	5'713
1.OG			
Schule	1687	4.245	7'161
Bodenfläche Innenhöfe	86	0.815	70
2.OG			
Schule	1110	3.73	4'140
Total Gebäudevolumen			18'963



Morscher

Morscher

Architekten BSA SIA AG
Weissensteinstrasse 11
CH 3008 Bern
T +41 31 398 77 77
Morscher.ch

Projektnummer 178
Projekt Erweiterungsneubau Schul- und
Kirchenzentrum Neuenegg
Stubervweg 6
3176 Neuenegg

Inhalt Schnitt A-A, Schnitt B-B
Massstab 1:100
Bezugskote ± 0.00 = 523.50
Plannummer 178_33_SC_01
Format 841mm x 594 mm
Datum 20.04.23

Bauherrschaft Gemeinde Neuenegg
Dorfplatz 1
3176 Neuenegg


Datum

Bauherrschaft /
Grundeigentümer


Architekt /
Projektverfasser



Morscher
Holzschmied
Architekten BSA SIA AG
Weissensteinstrasse 11
CH 3008 Bern
T +41 31 398 77 77
Morscher.ch

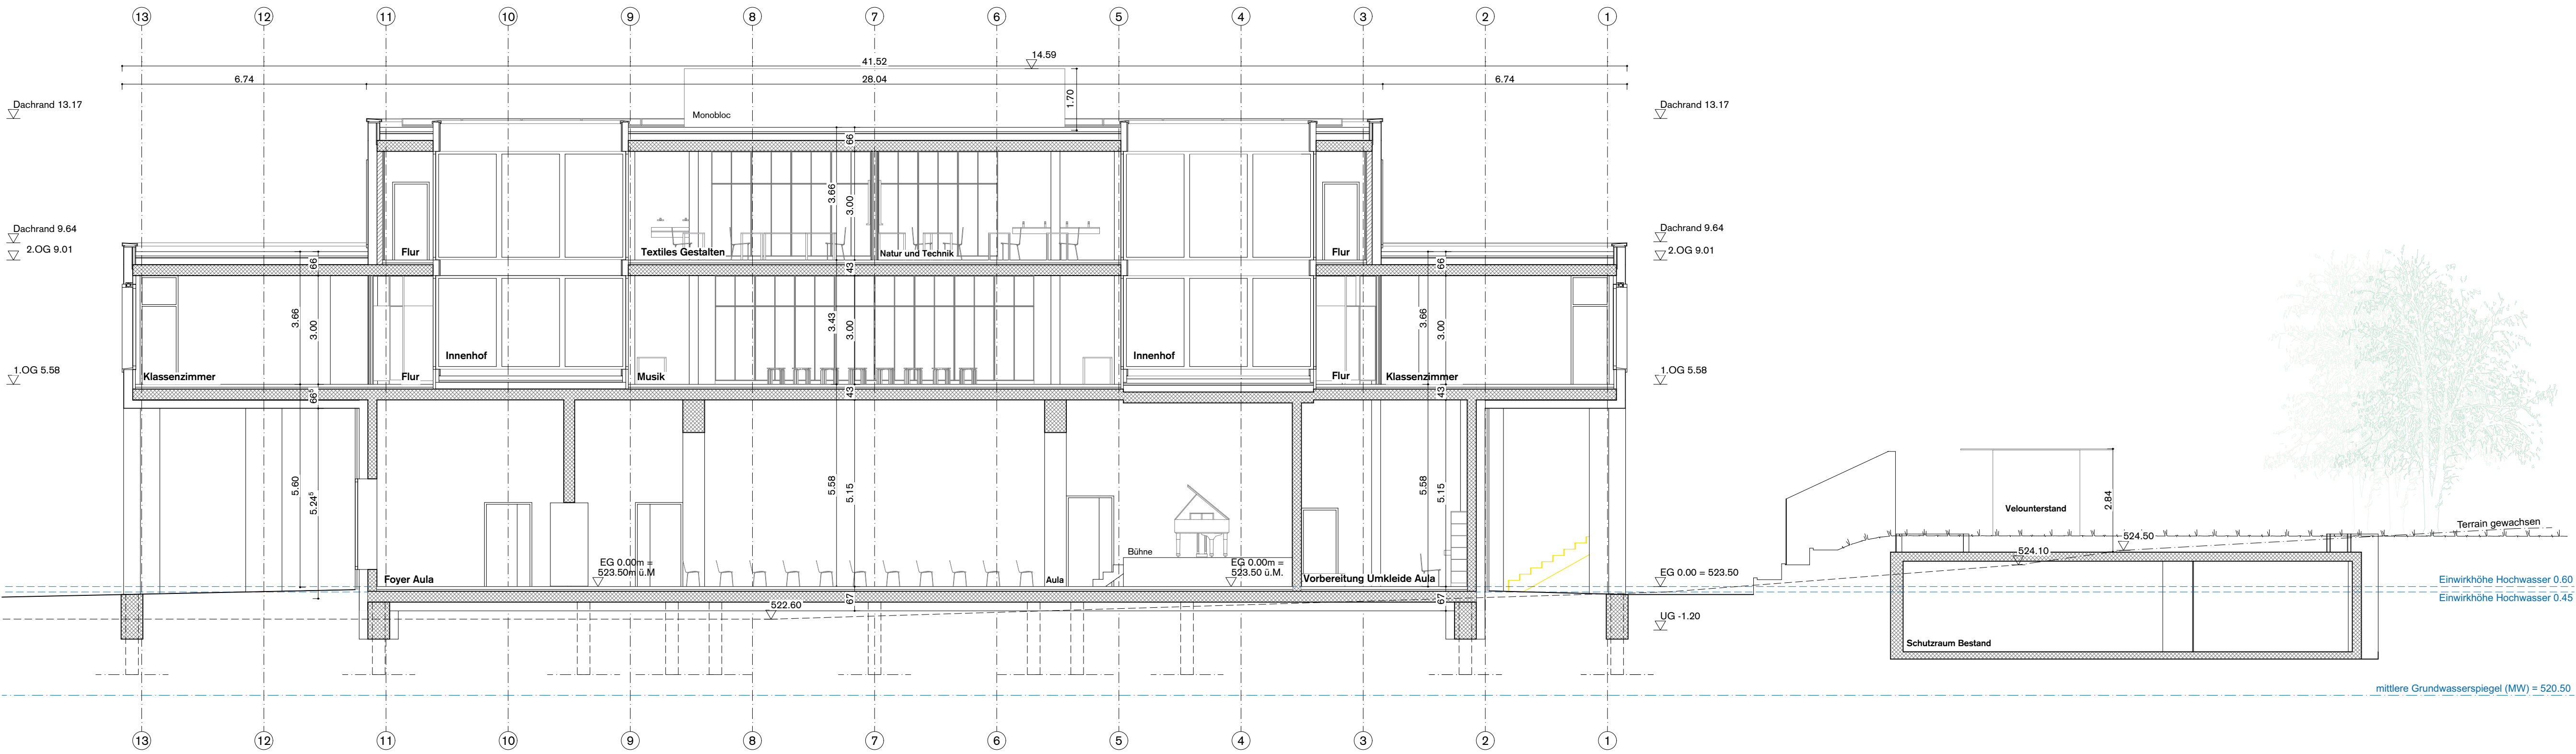

Schnitt B

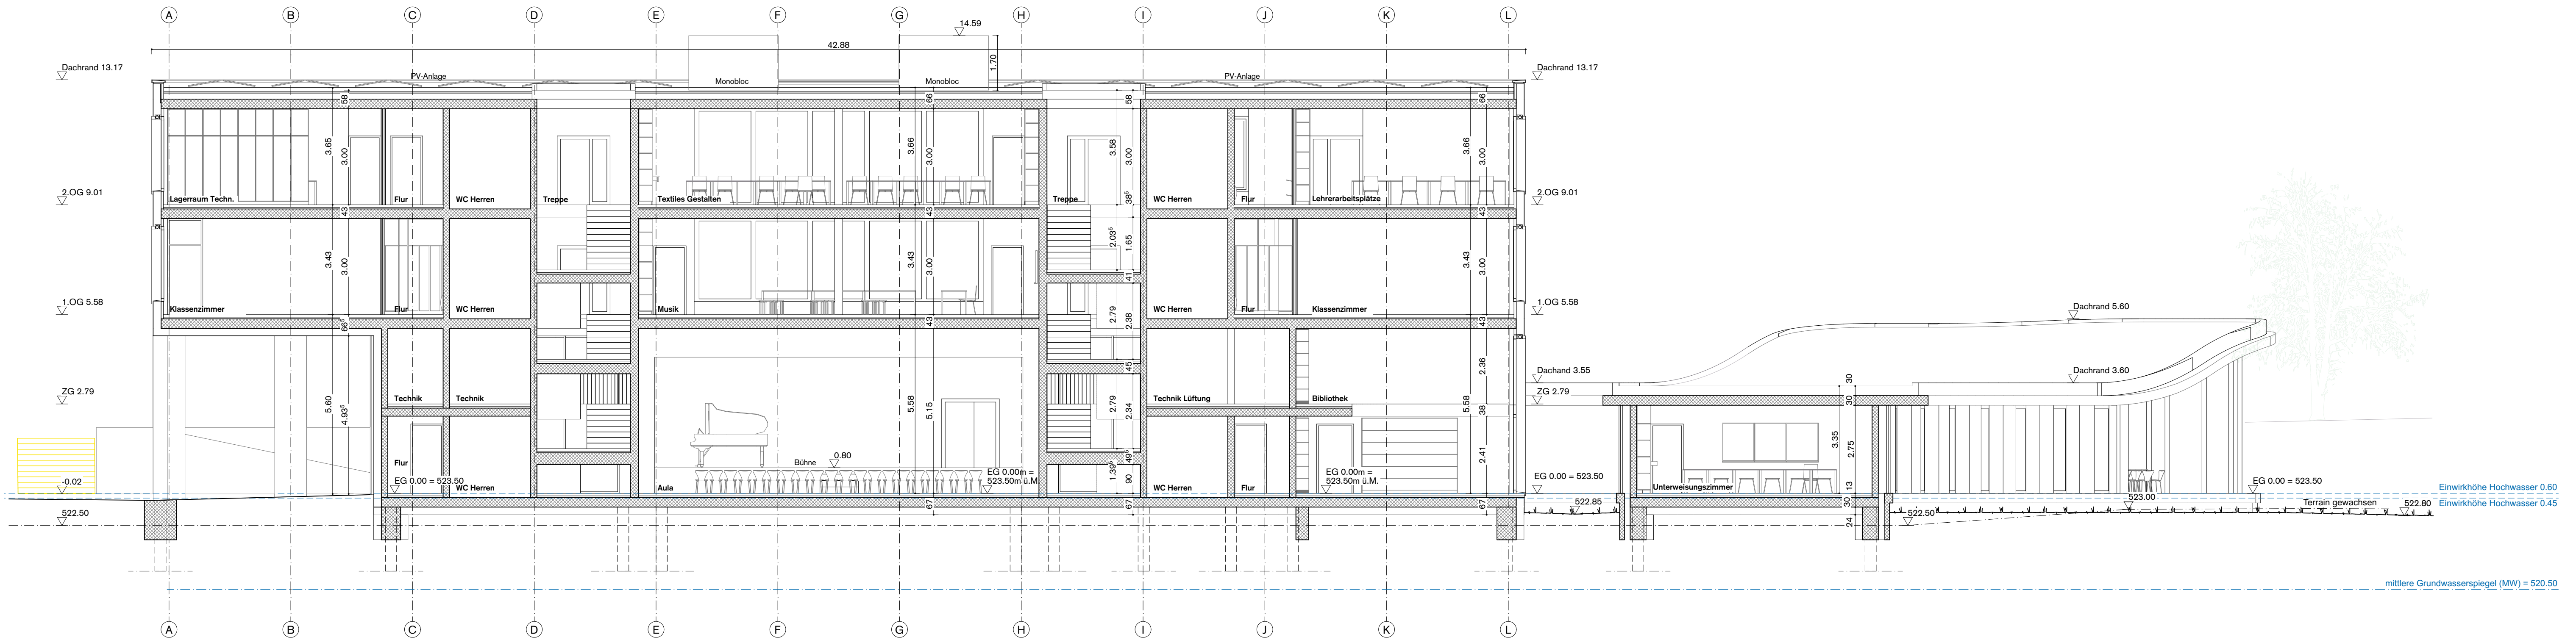

Schnitt A

Projektnummer 178
Projekt Erweiterungsbau Schul- und
Kirchenzentrum Neuenegg
Stubenweg 6
3176 Neuenegg

Inhalt Zwischengeschoss
Massstab 1:100
Bezugskote ± 0.00 = 523.50
Plannummer 178_33_GR_ZG_03
Format 841mm x 594 mm
Datum 20.04.23

Bauherrschaft Gemeinde Neuenegg
Dorfplatz 1
3176 Neuenegg

Datum

Bauherrschaft /
Grundeigentümer

Architekt /
Projektverfasser



Morscher
Architekten BSA SIA AG
Weissensteinstrasse 11
CH 3008 Bern
T +41 31 398 77 77
Morscher.ch

